

**INSCRIPCIÓN No:**

2-53262-2024

Fecha : 07/10/2024 16:22:28  
Registrador: PAOLA TREJOS CARRERA  
8C6F75384ECBDBF32F238E11ECA2029F

Catastro Nacional  
2024-34037-C  
02/10/2024 08:37:20  
Reingreso

**Contrato 1131948**


**Fecha 01/10/2024**

**Visado CFIA**

ENTERO NUMERO: 555181375



| * DERROTERO * |              |          |
|---------------|--------------|----------|
| LINEA         | ACIMUT       | DIST.(m) |
| 1 - 2         | 95° 55' 54"  | 60.22    |
| 2 - 3         | 178° 05' 07" | 86.06    |
| 3 - 4         | 276° 17' 37" | 64.31    |
| 4 - 1         | 00° 46' 17"  | 85.20    |

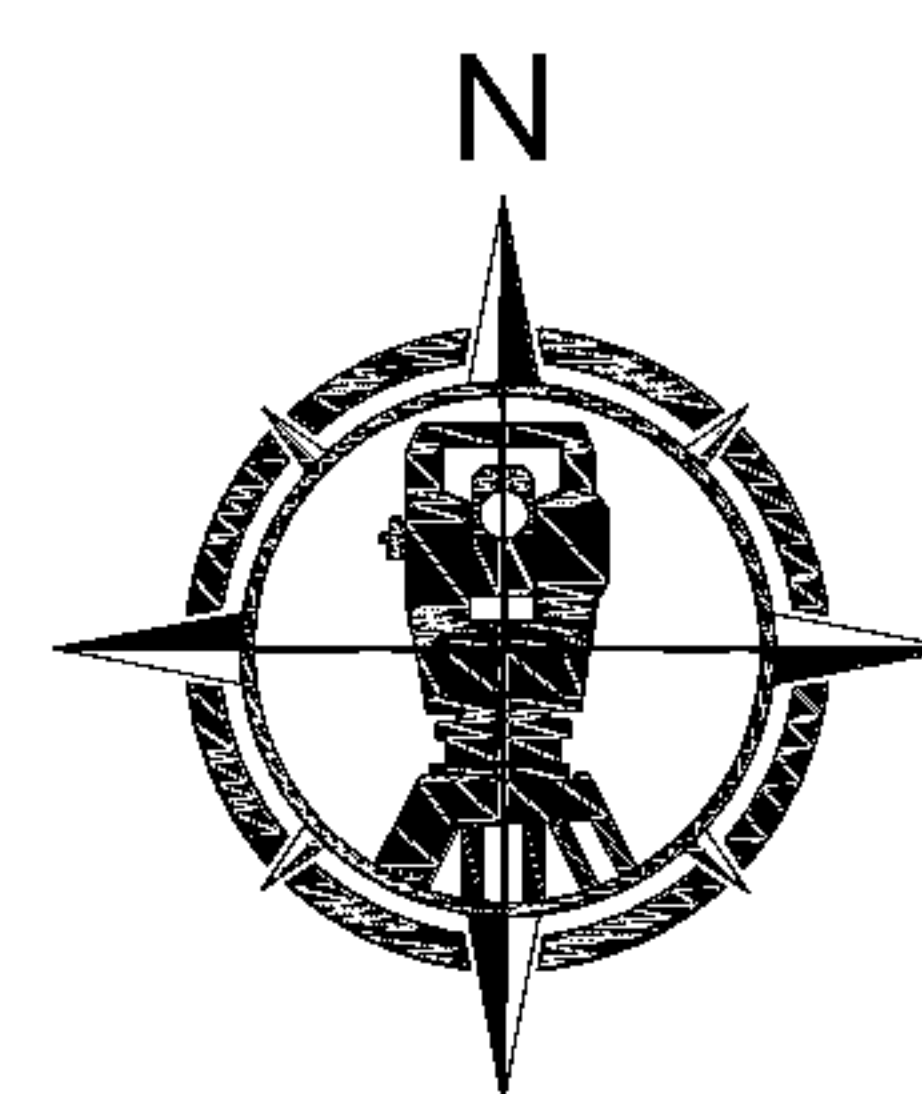


**\*\*PARA USO AGRICOLA\*\***

- FRENTE A SERVIDUMBRE AGRICOLA DEL VERTICE 1 AL 4: 85.20 m
- AMARRE DE PI AL VERTICE PI.1: Dist= 1162.79 m , AZ= 95°10'59"
- MODIFICA EL PLANO CATASTRADO: A-0421127-1997
- COLINDANTE A: CONTRATACIONES CHANTILLA SOCIEDAD ANONIMA
- COLINDANTE B: INVERSIONES SANCHEZ ALFARO S.A

ESTE PLANO SERVIRÁ ÚNICAMENTE PARA REALIZAR EL MOVIMIENTO REGISTRAL, UNA VEZ REALIZADO EL FRACCIONAMIENTO RESPECTIVO, EL PLANO SURTIRÁ LOS EFECTOS JURÍDICOS CORRESPONDIENTES DESDE LA FECHA DE SU INSCRIPCIÓN EN LA SUBDIRECCIÓN CATASTRAL.

LEVANTAMIENTO POLAR, POLIGONAL ABIERTA.  
ERROR LINEAL ESTIMADO: 0.01 m.  
ERROR ANGULAR ESTIMADO: 00° 01'.  
LINDEROS EXISTENTES.

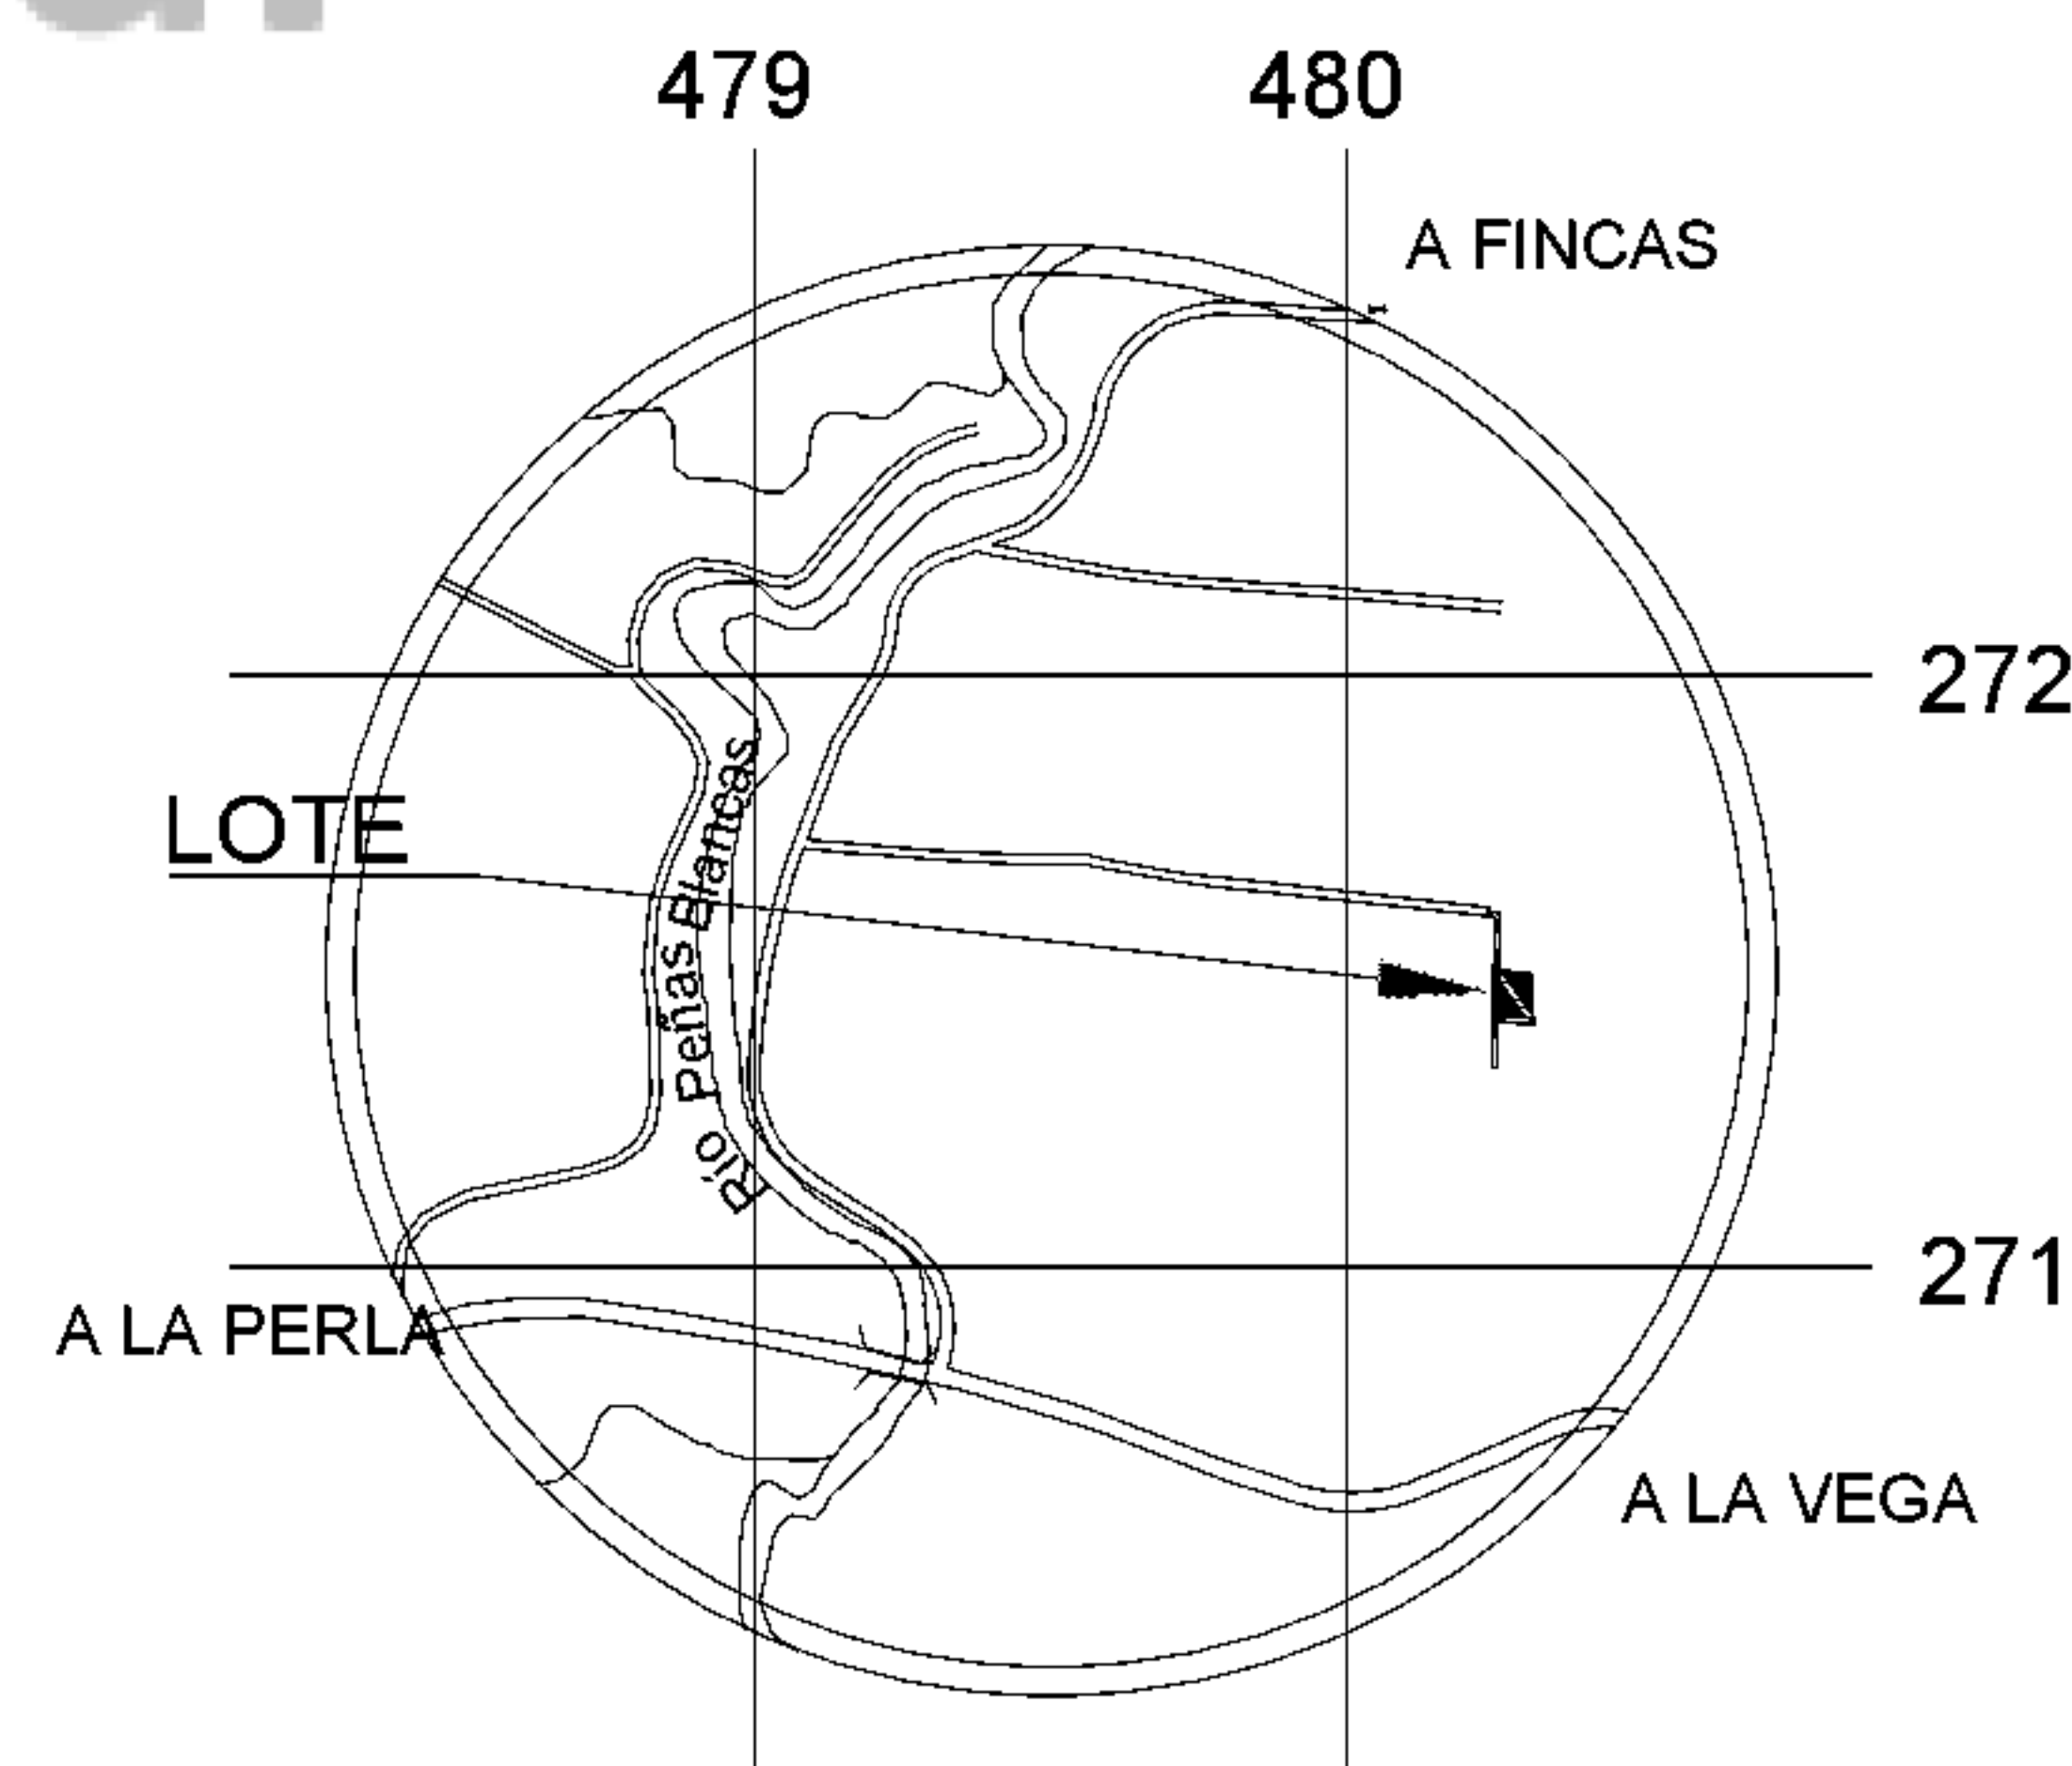

## UBICACION GEOGRAFICA

HOJA FORTUNA

ESCALA 1:50000

ESCALA 1:50000  
PROYECCION LAMBERT

"PARA SEGREGAR"

## INFORMACIÓN DEL REGISTRO PÚBLICO

PARTE DE FOLIO REAL  
2 00330658 - 000

ÁREA SEGÚN REGISTRO:  
30826 66 m<sup>2</sup>

|             |               |
|-------------|---------------|
| SITUADO EN: | BONANZA       |
| DISTRITO:   | 02 FLORENCIA  |
| CANTÓN:     | 10 SAN CARLOS |
| PROVINCIA:  | 02 ALAJUELA   |

DEIBER DAVID  
ARAYA ARAYA  
(FIRMA)

Firmado digitalmente  
por DEIBER DAVID  
ARAYA ARAYA (FIRMA)  
Fecha: 2024.10.01  
13:47:08 -06'00'

DEIBER DAVID ARAYA ARAYA  
INGENIERO TOPÓGRAFO I.T. 29068

|                           |            |                    |                      |
|---------------------------|------------|--------------------|----------------------|
| PROTOCOLO<br>TOMO: 23376  | FOLIO: 118 | ESCALA:<br>1: 2000 | FECHA:<br>ABRIL 2024 |
| ÁREA: 5294 m <sup>2</sup> |            | PC-05              |                      |