

INSCRIPCIÓN N.º:

2-53263-2024

Fecha : 07/10/2024 16:24:06
Registrador: PAOLA TREJOS CARRERA
519F2A6115F6DAB451DD6B6D36DCF877

Catastro Nacional
2024-34038-C
02/10/2024 08:37:30
Reingreso

cfia

Contrato 1131948

Fecha 01/10/2024

Visado CFIA

ENTERO NUMERO: 555181448



* DERROTERO *		
LINEA	ACIMUT	DIST.(m)
1 - 2	180° 37' 20"	79.43
2 - 3	276° 59' 07"	63.54
3 - 4	02° 03' 07"	81.30
4 - 1	98° 54' 03"	61.76




****PARA USO AGRICOLA****

- FRENTE A SERVIDUMBRE AGRICOLA DEL VERTICE 1 AL 2: 79.43 m
- AMARRE DE PI AL VERTICE PI.1: Dist= 1162.79 m , AZ= 95°10'59"
- MODIFICA EL PLANO CATASTRADO: A-0421127-1997
- COLINDANTE A: CONTRATACIONES CHANTILLA SOCIEDAD ANONIMA
- COLINDANTE B: HAKUNA-MATATA S.A
- COLINDANTE C: AGROPECUARIA ALVI S.A

ESTE PLANO SERVIRÁ ÚNICAMENTE PARA REALIZAR EL MOVIMIENTO REGISTRAL, UNA VEZ REALIZADO EL FRACCIONAMIENTO RESPECTIVO, EL PLANO SURTIRÁ LOS EFECTOS JURÍDICOS CORRESPONDIENTES DESDE LA FECHA DE SU INSCRIPCIÓN EN LA SUBDIRECCIÓN CATASTRAL.

LEVANTAMIENTO POLAR, POLIGONAL ABIERTA.
ERROR LINEAL ESTIMADO: 0.01 m.
ERROR ANGULAR ESTIMADO: 00° 01'.
LINDEROS EXISTENTES.

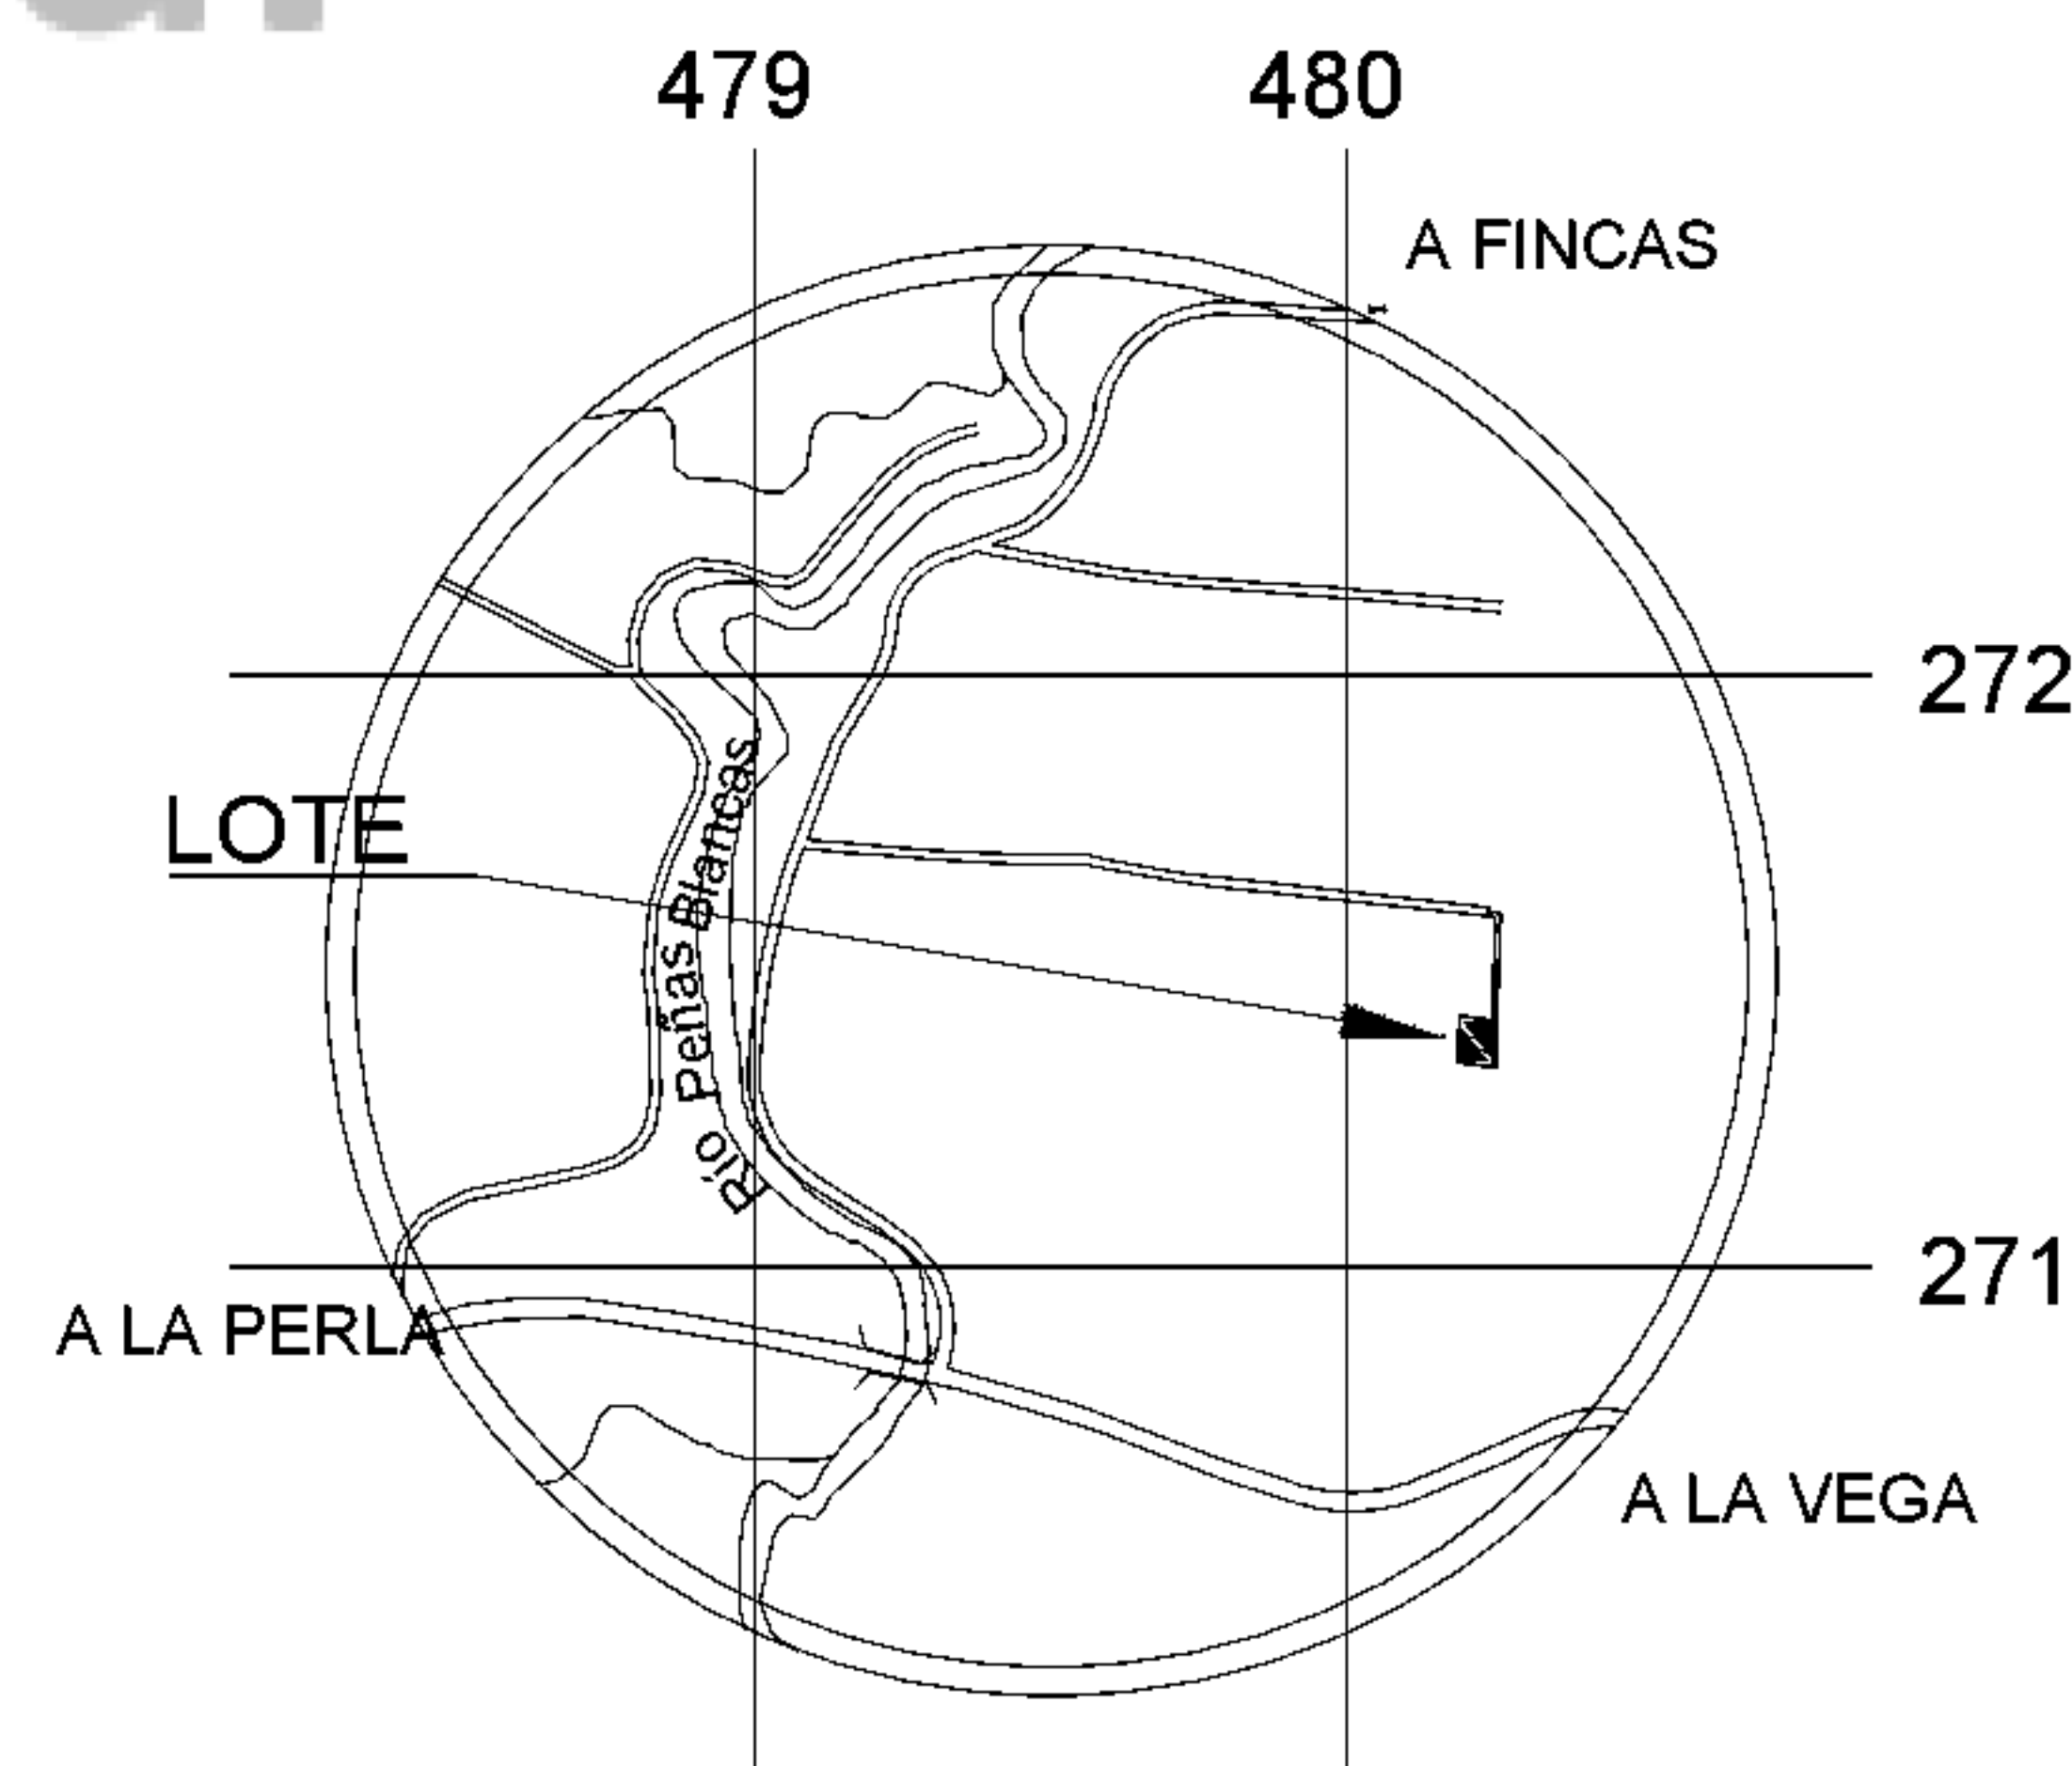

UBICACION GEOGRAFICA

HOJA FORTUNA

ESCALA 1:50000

ESCALA 1:50000
PROYECCION LAMBERT

"PARA SEGREGAR"

INFORMACIÓN DEL REGISTRO PÚBLICO

PARTE DE FOLIO REAL
2 00330658 - 000

ÁREA SEGÚN REGISTRO:
30826.66 m²

SITUADO EN:	BONANZA
DISTRITO:	02 FLORENCIA
CANTÓN:	10 SAN CARLOS
PROVINCIA:	02 ALAJUELA

DEIBER DAVID
ARAYA ARAYA
(FIRMA)

DEIBER DAVID ARAYA ARAYA
INGENIERO TOPÓGRAFO I.T. 29068

PROTOCOLO TOMO: 23376	FOLIO: 118	ESCALA: 1: 2000	FECHA: ABRIL 2024
ÁREA: 5001 m ²		PC-06	