



REGISTRO INMOBILIARIO
SUBDIRECCIÓN
CATASTRAL

INSCRIPCIÓN No:
2-53261-2024

Fecha: 07/10/2024 16:22:07
Registrador: PAOLA TREJOS CARRERA
DD8B77E92C29215127C372A4FAF5A249

Catastro Nacional
2024-34036-C
02/10/2024 08:37:10
Reingreso




Contrato 1131948
Fecha 01/10/2024
Visado CFIA

ENTERO NUMERO: 555181308



* DERROTERO *		
LINEA	ACIMUT	DIST.(m)
1 - 2	180° 46' 17"	85.20
2 - 3	278° 54' 03"	61.76
3 - 4	02° 03' 07"	81.84
4 - 1	95° 55' 54"	59.55

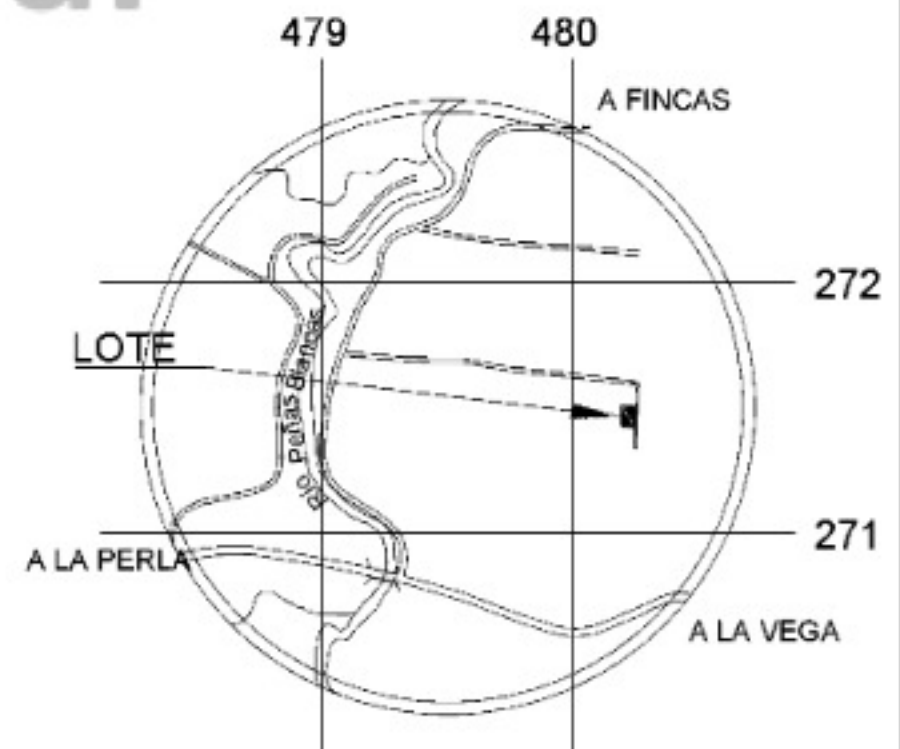

PARA USO AGRICOLA

- FRENTE A SERVIDUMBRE AGRICOLA DEL VERTICE 1 AL 2: 85.20 m
- AMARRE DE PI AL VERTICE PI.1: Dist= 1162.79 m , AZ= 95°10'59"
- MODIFICA EL PLANO CATASTRADO: A-0421127-1997
- COLINDANTE A: CONTRATACIONES CHANTILLA SOCIEDAD ANONIMA
- COLINDANTE B: HAKUNA-MATATA S.A

ESTE PLANO SERVIRÁ ÚNICAMENTE PARA REALIZAR EL MOVIMIENTO REGISTRAL, UNA VEZ REALIZADO EL FRACCIONAMIENTO RESPECTIVO, EL PLANO SURTIRÁ LOS EFECTOS JURÍDICOS CORRESPONDIENTES DESDE LA FECHA DE SU INSCRIPCIÓN EN LA SUBDIRECCIÓN CATASTRAL.

LEVANTAMIENTO POLAR, POLIGONAL ABIERTA.
ERROR LINEAL ESTIMADO: 0.01 m.
ERROR ANGULAR ESTIMADO: 00° 01'.
LINDEROS EXISTENTES.

PROTOCOLO TOMO: 23376 FOLIO: 118	ESCALA: 1: 2000	FECHA: ABRIL 2024
ÁREA: 5036 m ²	PC-04	

"PARA SEGREGAR"

INFORMACIÓN DEL
REGISTRO PÚBLICO

PARTE DE FOLIO REAL
2 00330658 - 000

ÁREA SEGÚN REGISTRO:
30826.66 m²

UBICACION GEOGRAFICA
HOJA FORTUNA
ESCALA 1:50000
PROYECCION LAMBERT

SITUADO EN: BONANZA
DISTRITO: 02 FLORENCIA
CANTÓN: 10 SAN CARLOS
PROVINCIA: 02 ALAJUELA

DEIBER DAVID ARAYA ARAYA (FIRMA)
Firmado digitalmente por DEIBER DAVID ARAYA ARAYA (FIRMA)
Fecha: 2024.10.01 13:46:19 -06'00'
DEIBER DAVID ARAYA ARAYA
INGENIERO TOPOGRAFO I.T. 29068